

# PLANS DE L'AMENAGEMENT DU CŒUR DE VILLAGE

Juin – Septembre 2018

## Légende



**VERSAILLES**

**DIRECTION GENERALE  
DES SERVICES TECHNIQUES**  
Direction des Déplacements et des  
Aménagements Urbains (D.D.A.U.)  
 Service Aménagements Urbains (S.A.U.)  
 56 Avenue de Saint Cloud - 78000 Versailles  
 Tel : 01.30.97.82.43 (secrétariat DGAU)

**NATURE DE L'OPERATION** REAMENAGEMENT COEUR DE VILLAGE

**LIEU** PORCHEFONTAINE

Vu pour être annexé à ma  
présent arrêté du  
**17 AVR. 2018**  
le Service Urbanisme  
de Versailles

**DP10A**

**PLAN AMENAGEMENT**

ARRIVÉE LE  
- 5 Mars 2018  
Direction de l'urbanisme  
Déplacements et de l'habitat

PHASE	NUMERO	INDICE	ECHELLE	DESSINATEUR	PS
DP	10A	5	1/200		
				VERIFICATEUR	DDAU
				DATE DE CREATION	fev. 2018

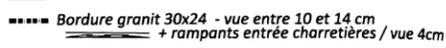
 
 
 
**MODIFICATIONS**

INDICE	DATE	OBJET DE LA MODIFICATION	DESS.	VAL.
01	24/10/2017	Modification des largeurs trottoir de la rue coaste / Plaisau surélevé au niveau de la place Lamôme		
02	29/11/2017	M&I selon remarques SAU / Espaces Verts / N. GILSOUL		
03	21/12/2017	Modification suite à la réunion avec CC du 19/12/2017		
04	02/02/2018	Modification suite à la réunion avec Mr le Maire du 01/02/2018		
05	08/02/2018	Modification suite à la réunion avec CC du 05/02/2018		


SYSTEME DE PROJECTION Lambert 93

AUTOCAD MAP 2018  
COVADIS 14.0


CHEMIN DU FICHIER \\irancy\groupe\_travail\_linux\plans\projets\voies\2017 coeur de village porchefontaine\04 declaration préalable

-  Enrobé gris grenailé
-  Enrobé noir rosissant
-  Asphalté noir
-  Asphalté noir quadrillé
-  Espaces plantés
-  Pavé granit
-  Bordure granit 30x24 - vue entre 10 et 14 cm + rampants entrée charretières / vue 4cm
-  Bordure granit 30x24 - vue 4cm
-  Bordure granit 30x24 - vue 02 cm + rampants
-  Bordure granit 18x24 - vue entre 10 et 14 cm
-  Bordure granit 18x24 - vue 4 cm
-  Bordure granit 18x24 - encastrée
-  Bordure spécial Quai Bus
-  Caniveau pavé boutisse
-  Marquage au sol
-  Ganivelle - ht 50 à 80 cm
-  Élément à modifier
-  Dispositif PMR
-  Passage piétons
-  Banc Public - George MAHOT
-  Arbres plantés - première hauteur - 15-20 m
-  Arbres plantés - deuxième hauteur - 10 -15 m
-  Strate basse et arbustes - 30 cm à 3 m

# Plan de la rue Coste de la rue Albert Sarraut à la rue Victor Hugo

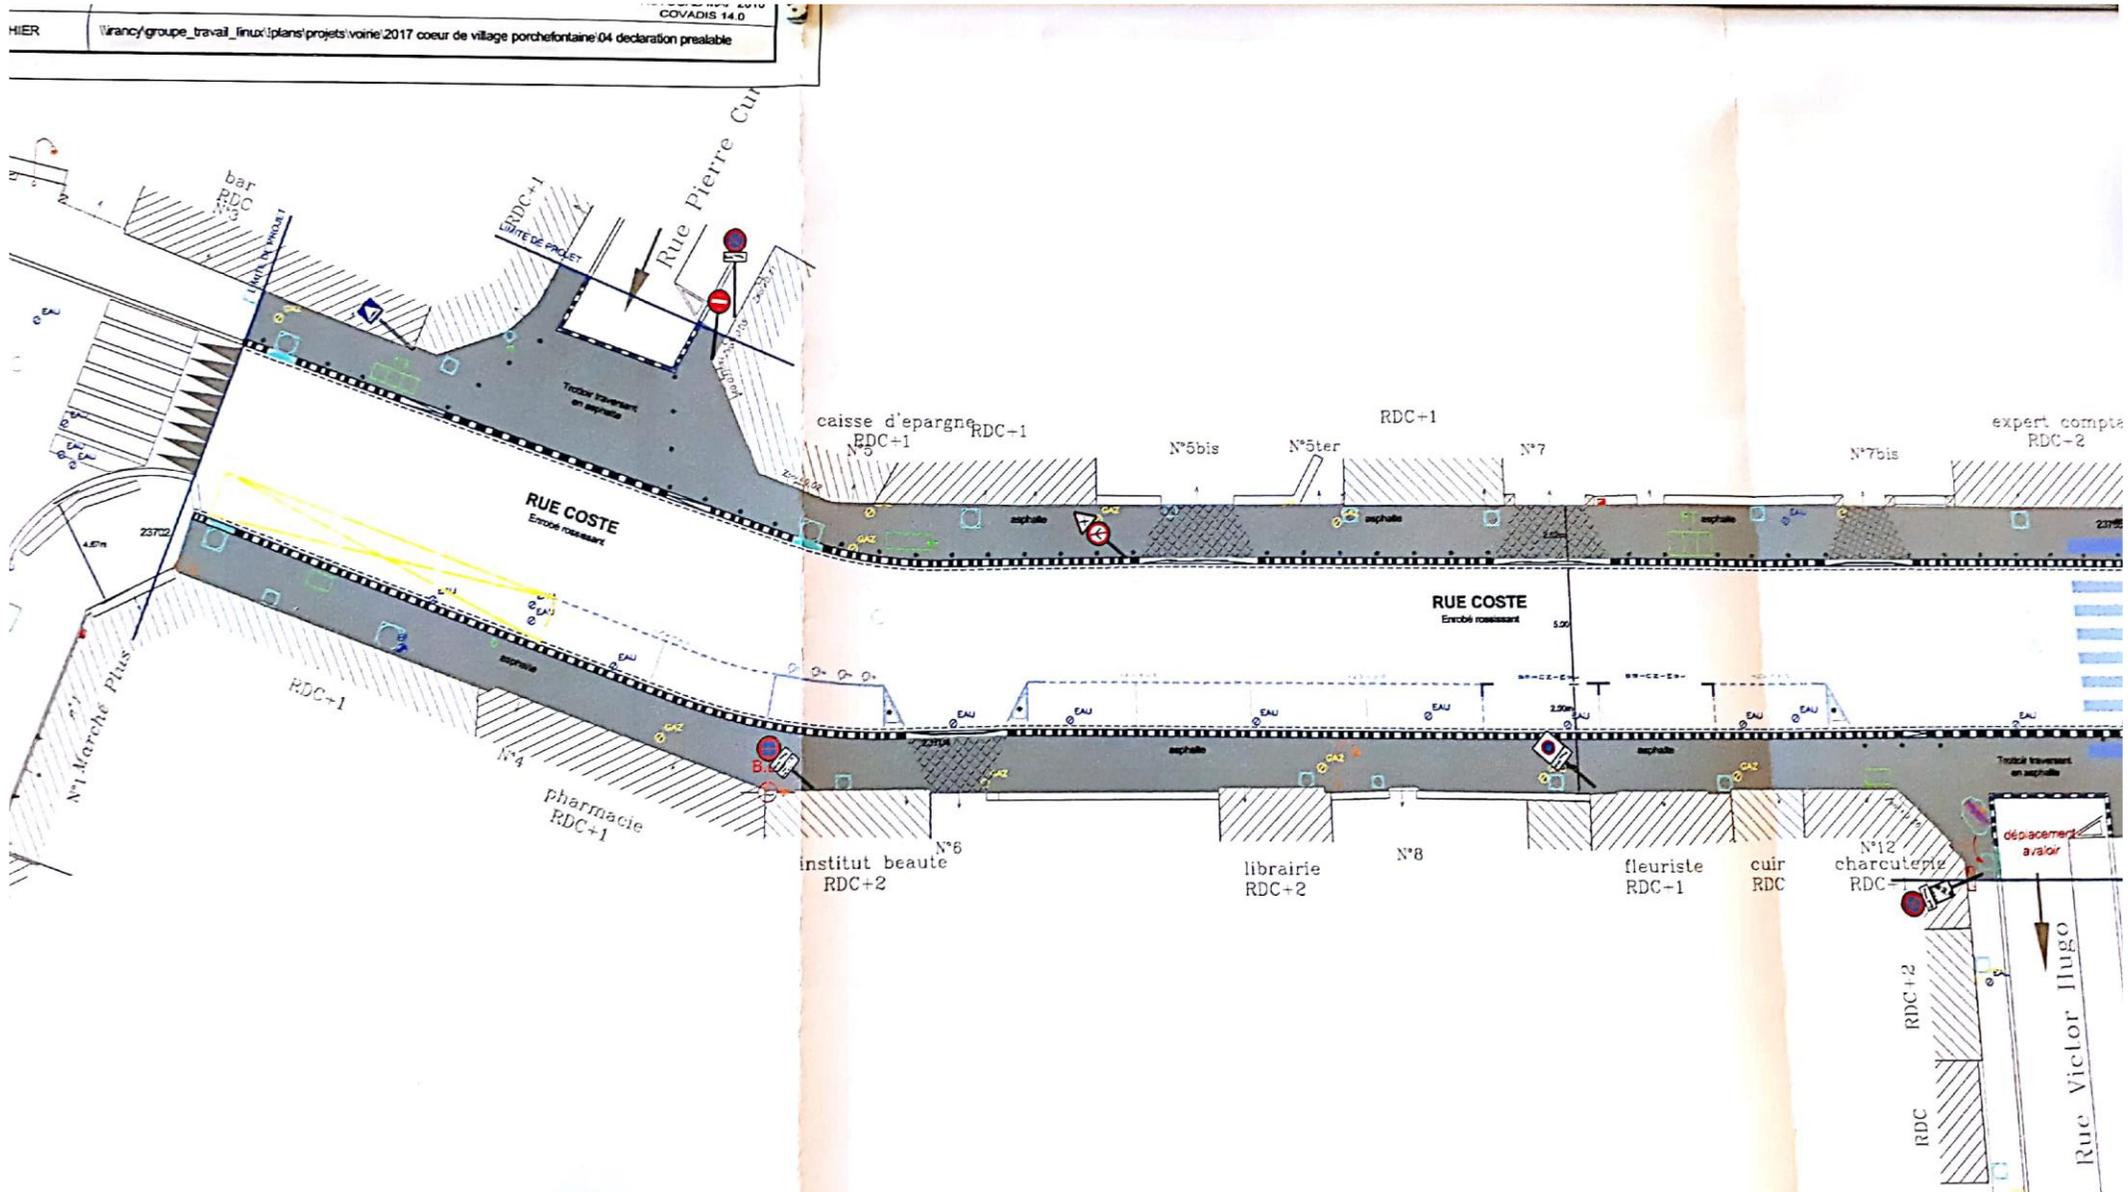

# Plan de la rue Coste de la rue Victor Hugo à la place Lamôme

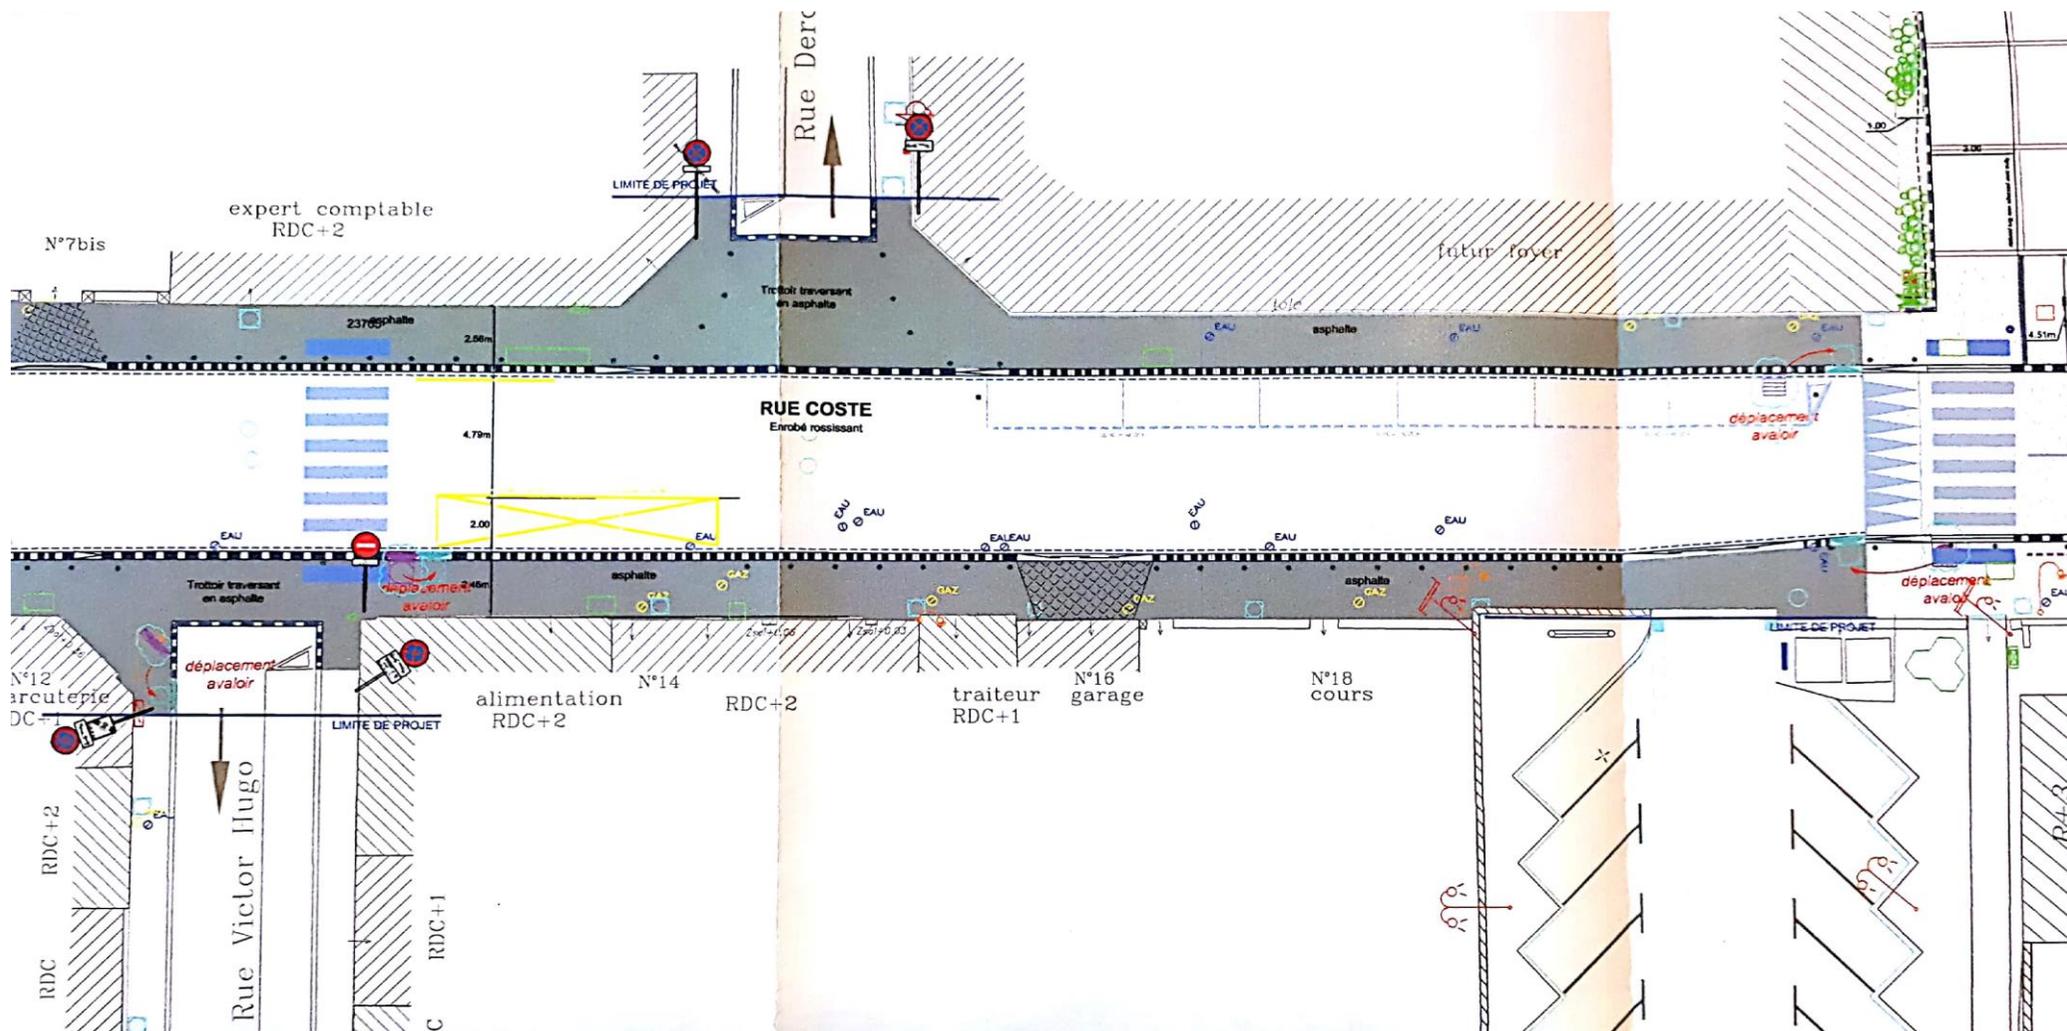

# Plan de la place Lamôme et du carrefour des rues Yves Le Coz et Coste

